

Einwohnergemeinde Stüsslingen
 Bauverwaltung
 Schulstrasse 5
 4655 Stüsslingen

25. Juli 2019 PeR

G:\EBM\Netz_Objekte_AVAG\Leitungen\Stüsslingen_SO4655\Heidentalstrasse\Heidentalstrasse 21_GB-Nr. 2284\2019_07_24_Aufbruch Heidental.docx

Antrag für Grabarbeiten im Gemeindeland und im öffentlichen Strassengebiet			
Eigentümer	Gemeinde Stüsslingen		
Bauherr	Aare Versorgungs AG (AVAG), Aarburgerstrasse 39, 4600 Olten		
Bauleitung	Primeo Netz AG, Aarburgerstrasse 39, 4600 Olten		
Unternehmer	Gebr. Kopp AG, Leimenweg 245, 4493 Wenslingen		
Beschreibung des Aufbruches, Ort	Strassenaufbruch in der Kreuzung Heidental- und Unterdorfstrasse		
Zweck	Einbau von Schutzrohre zur Erschliessung der Parzelle 2284 sowie der öffentliche Beleuchtung		
Baubeginn	Kalenderwoche 35-2019 <i>26.3.8</i>	Bauzeit	Zirka 5 Tage
Absperrung der Strasse	<input checked="" type="checkbox"/> zeitweise notwendig <input type="checkbox"/> nicht notwendig	für Fussgänger	<input type="checkbox"/> notwendig <input checked="" type="checkbox"/> nicht notwendig
	für Fahrverkehr		

Der Bauherr und der Unternehmer anerkennen die Vorschriften über die Ausführung von Grabarbeiten im öffentlichen Strassengebiet (Normblatt SNV 40538).

Freundliche Grüsse
Primeo Netz AG


 Martin Scheuber

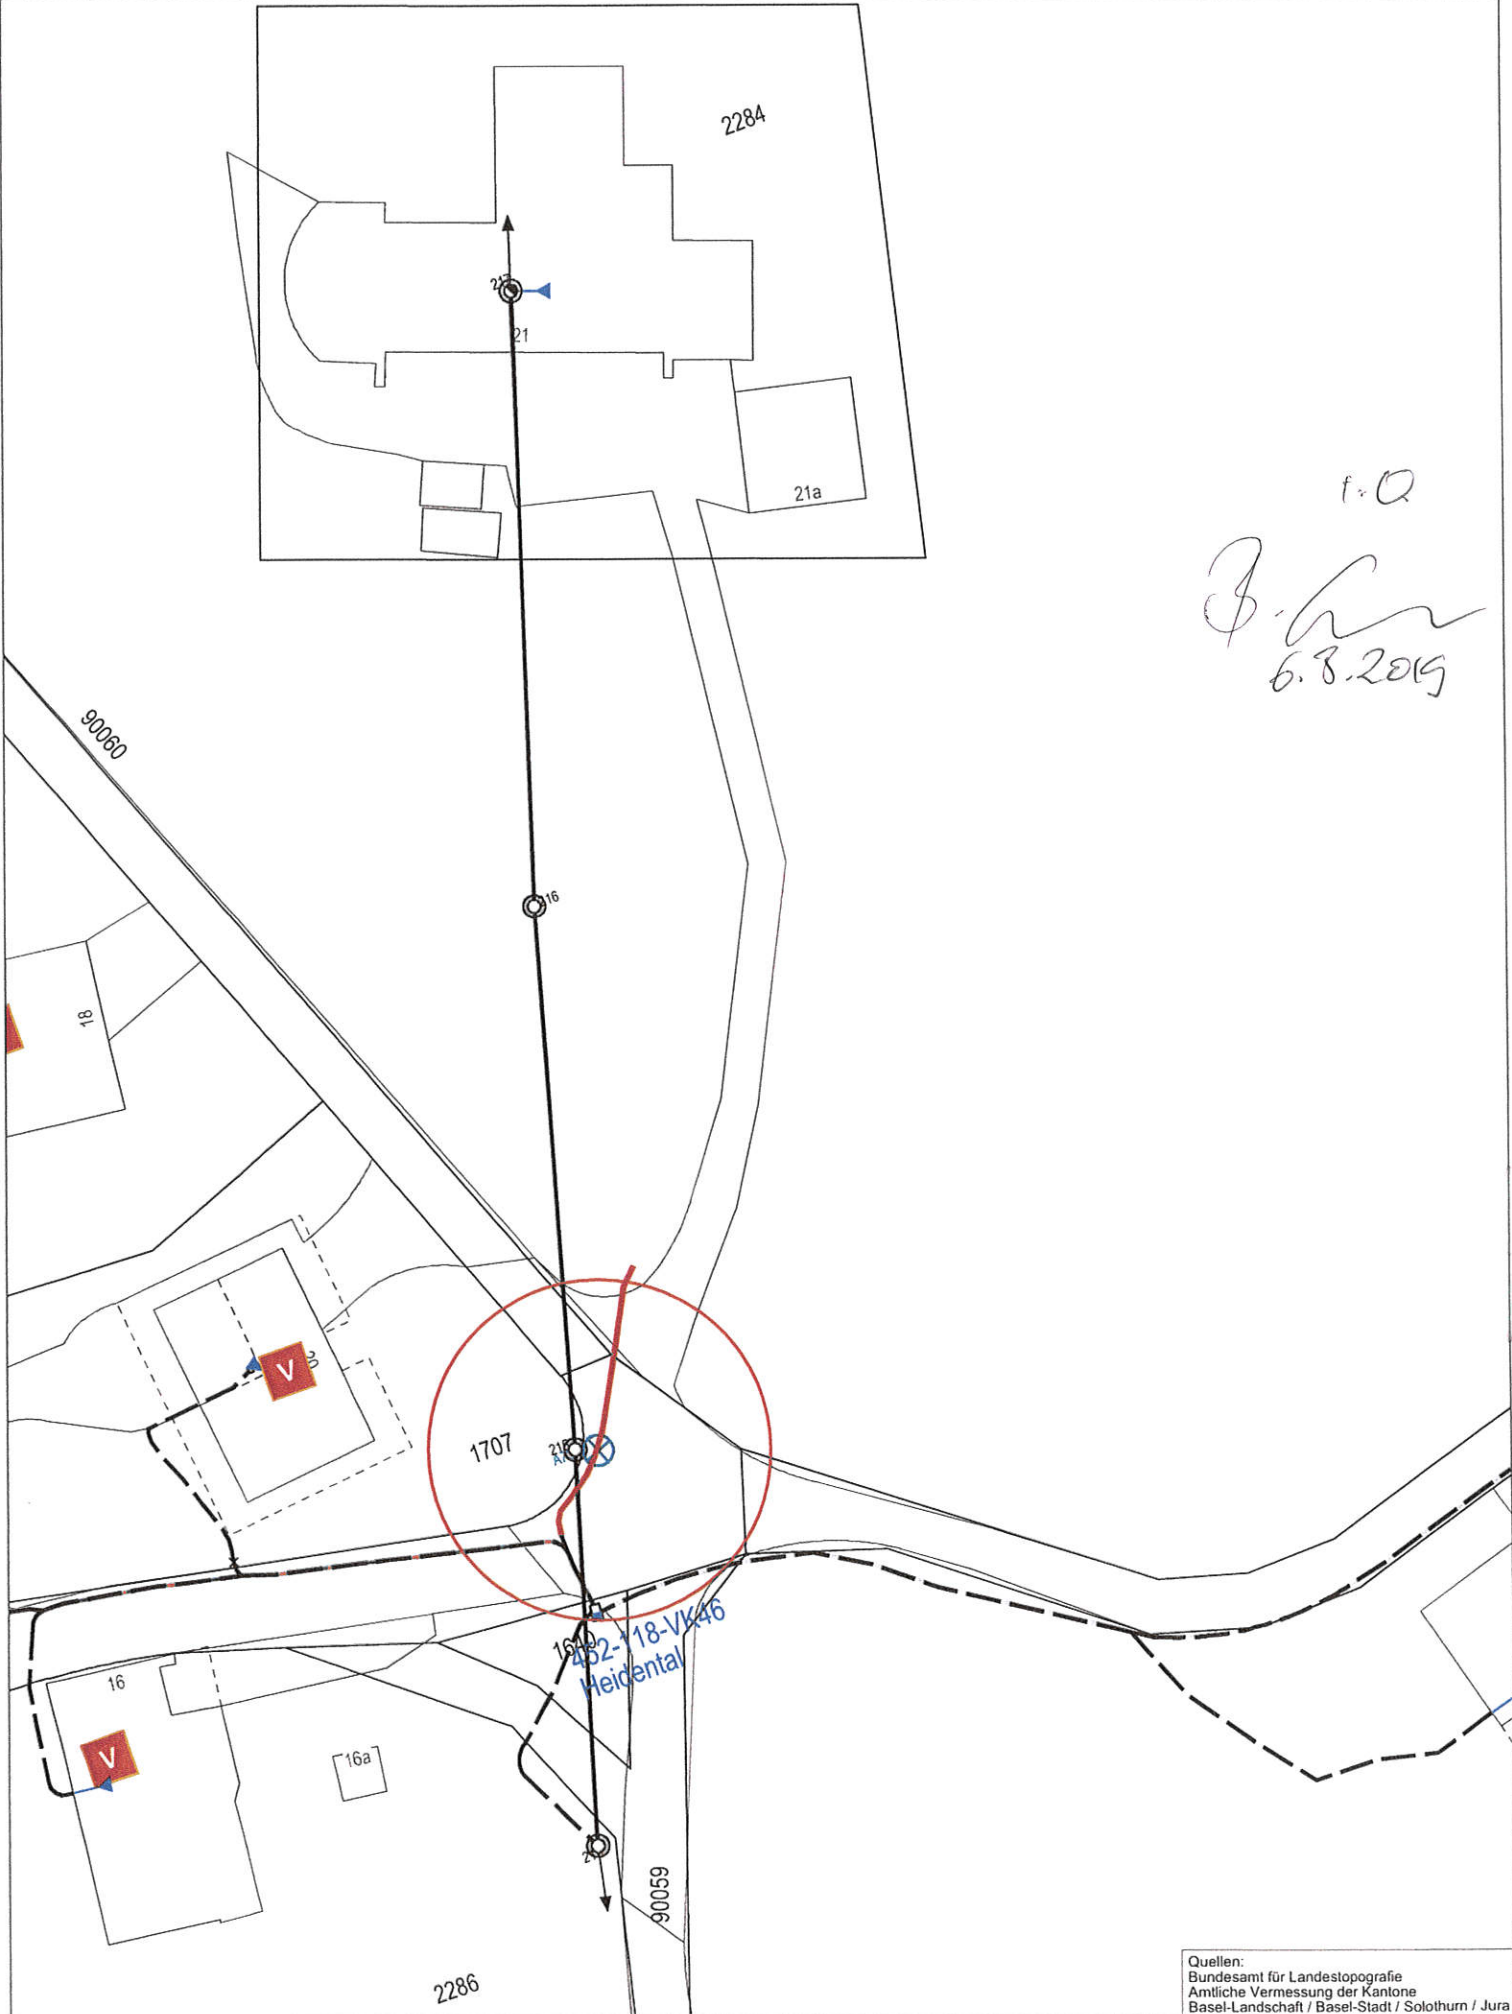

 Peter Rügger

L.O.

 6.8.2019

- Werkplan 1:100, 1:500

Direktkontakt:
 Peter Rügger
 +41 61 415 49 25
 p.ruegger@primeo-energie.ch



f.o
J. [Signature]
6.8.2019