



Entwurf
vom 15.06.2022

Sanierungsplan Flurwegnetz


Rüttimattweg

Bauprojekt

Situation 1 : 500

Normalprofil 1 : 50

Normalprofil 1:50

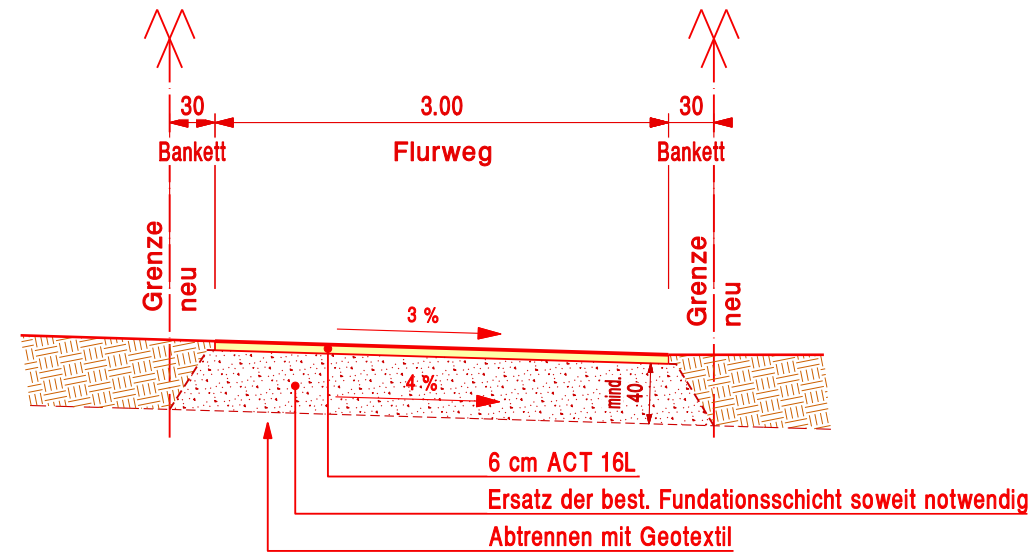

Legende projektiert

- Flurweg (Belag)
- Kiesweg
- Grünfläche
- Entwässerungsrinne (Beton)

bestehend


- Flurweg (Belag)
- Flurweg (Kies)

bestehende Leitungen

- Swisscom
- Elektrisch
- Gas
- Wasser
- Drainageleitung
- Entwässerungsleitung
- Meteorabwasser
- Mischabwasser

Grundlagen

Katasterpläne	Datum	Ursprung
Kanalisation	19.05.22	Infogis
Wasser	19.05.22	Infogis
Gas	28.04.22	Gasverbund Mittelland AG (keine Leitungen)
Elektrisch	27.04.22	Primeo Netz AG (keine Leitungen)
Telefon	27.04.22	Swisscom AG
TV	28.04.22	WD comtec AG

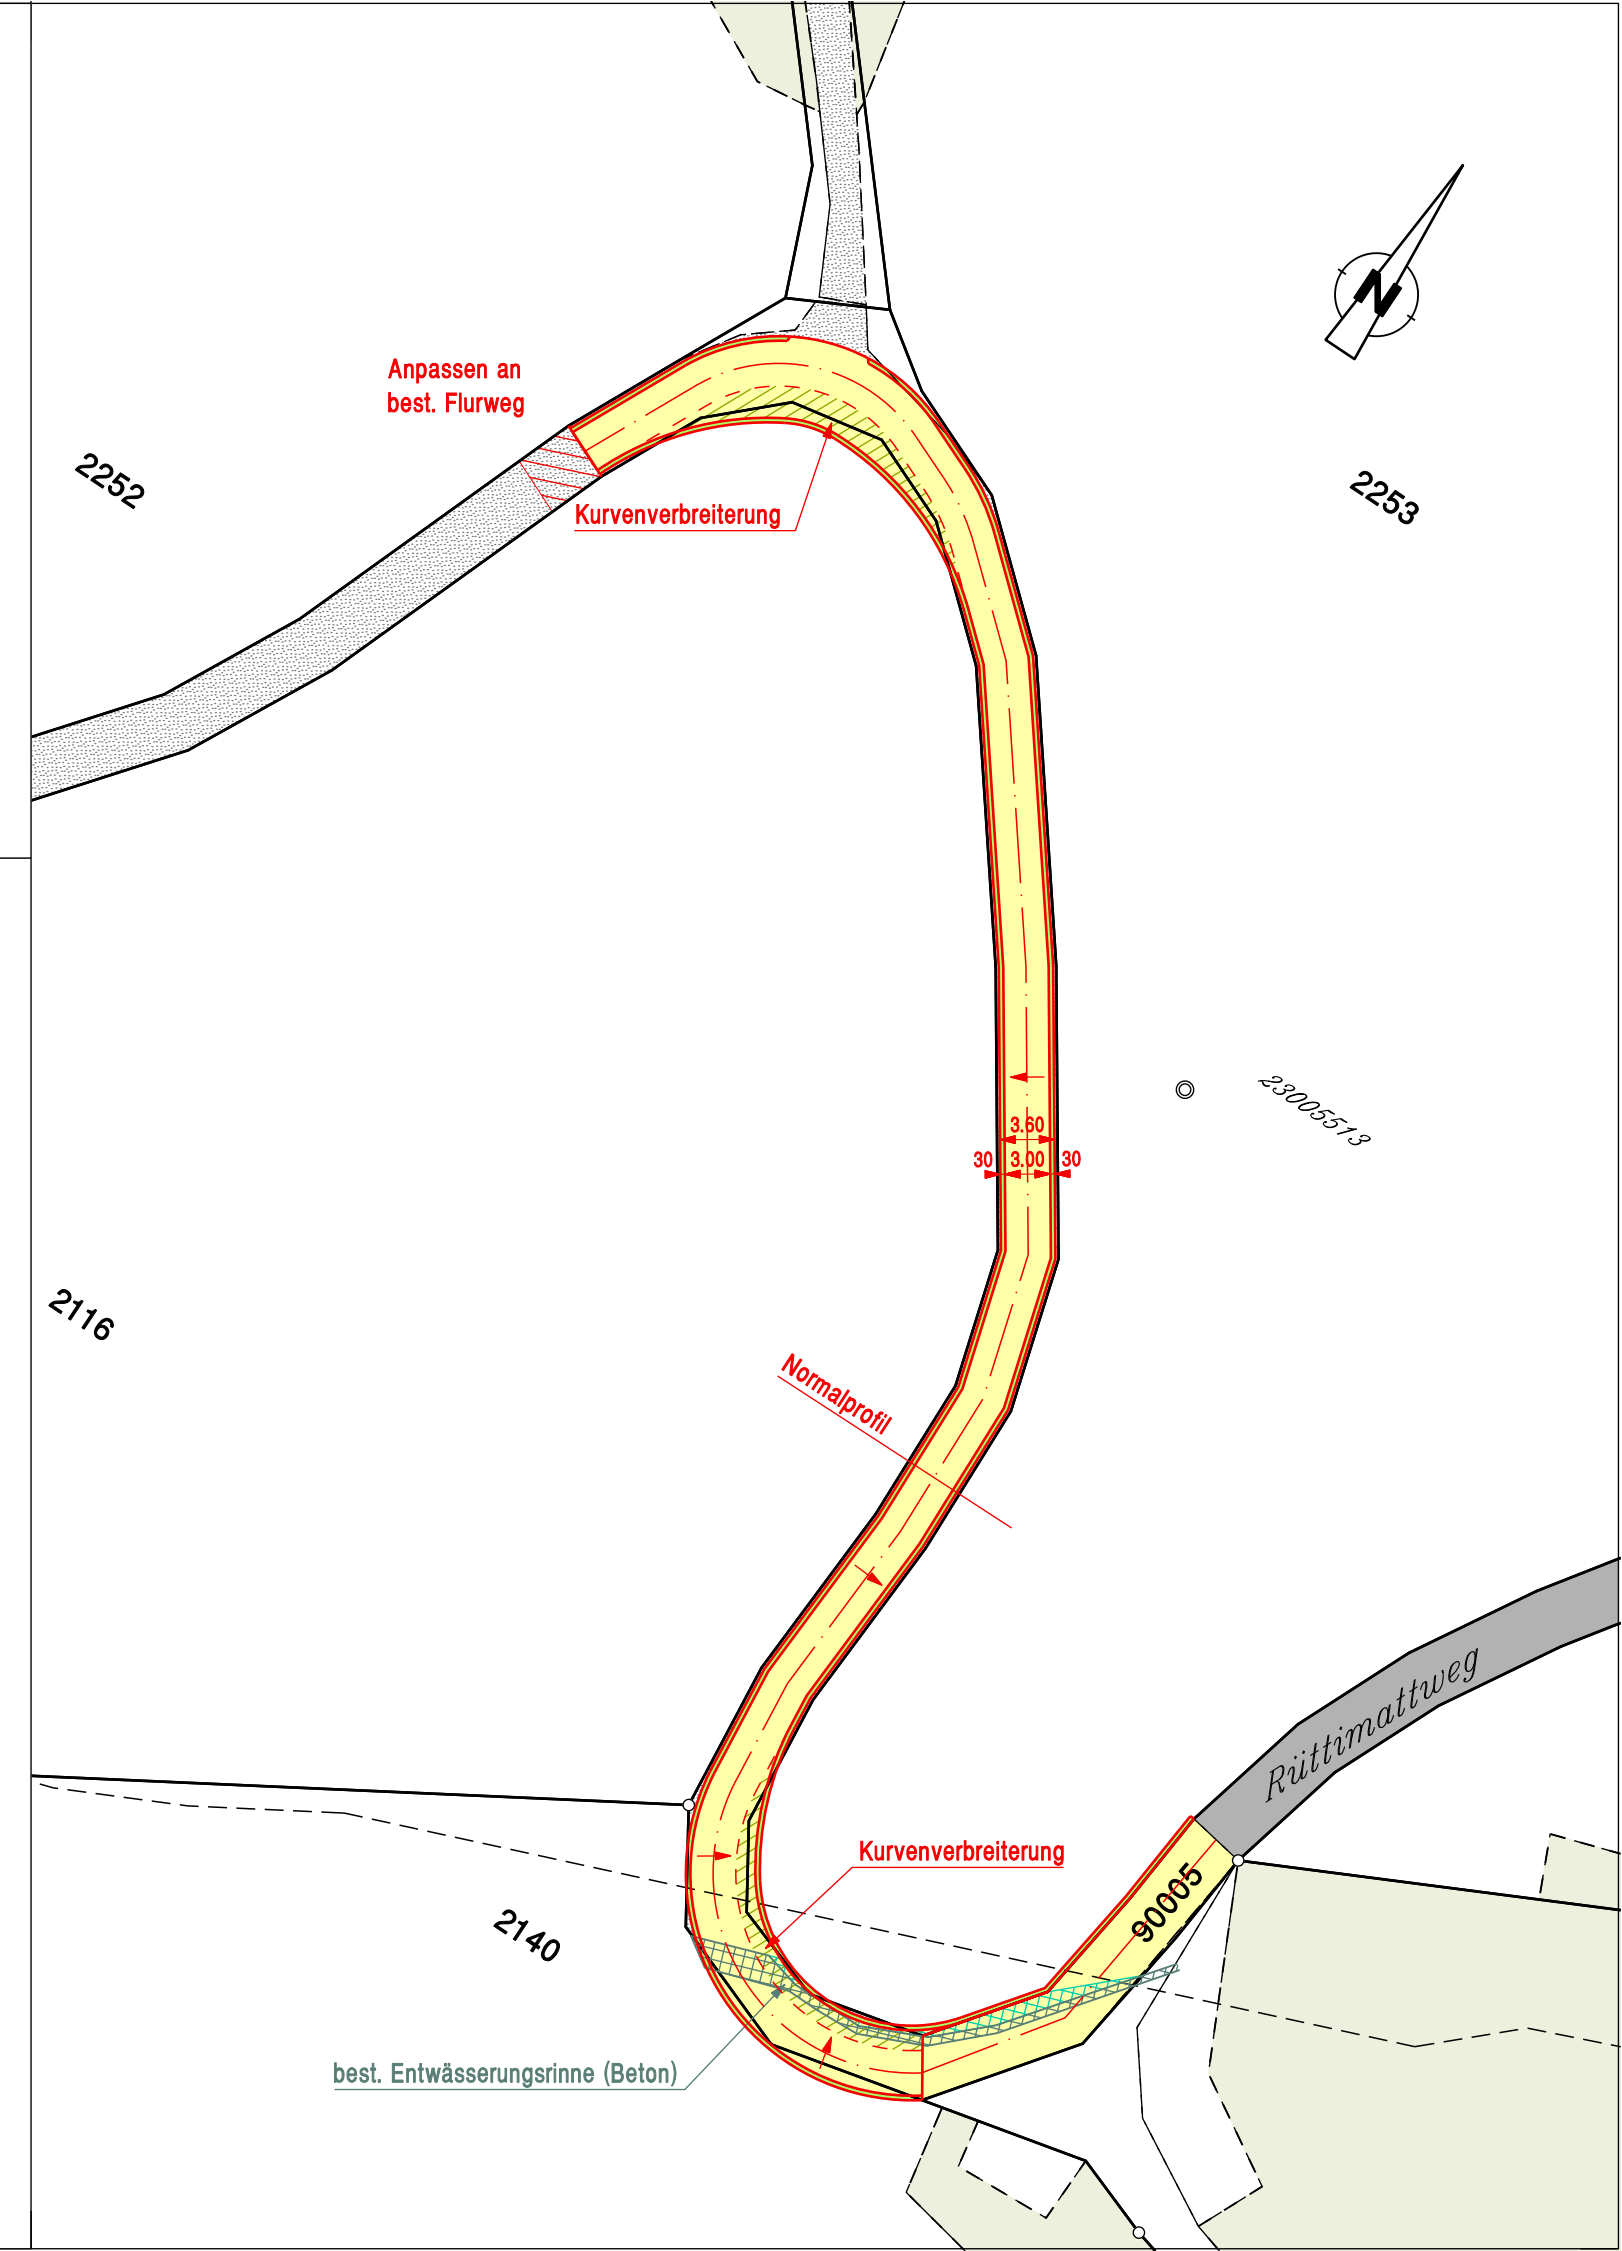

Index	Datum	Aenderungen	gez.	gepr.	gen.	Offen :	geprüft :	genehmigt :
						15. Juni 2022	swu	
						gezeichnet : cme	Plan Nr.	Index
						Grösse : 30 / 63	35409 / 31	-
						Plott : 15-06-2022		
Plangrundlage : LV95 AV vom 22. September 2021 / lerch-weber.ch						Pfad : K:\Projekte\Tb\Stüsslingen\35409\Proj\BP_Sit 500.2d		



HAUPTSITZ
JURASTRASSE 19
4600 OLTEN

PHONE:
MAIL:
HOMEPAGE:

NIEDERLASSUNG
POSTFACH 75
4622 EGERKINGEN

062 205 22 77
info@kfbag.ch
www.kfbag.ch

NIEDERLASSUNG
KORNWEG 22A
4852 ROTHRIST