Legende

Orientierungsinhalt

Die genaue Lage der Leitungen ist aus den Plänen der Werkeigentümer zu entnehmen

Projekt

Wasser

best. / Projekt

- Schieber
- Anbohrschelle
- Reduktion
- Hydrant mit Nr. T-Stück
- Rohrangaben (Material, Durchmesser)
- Übergangsstück

Strom (Elektra / Beleuchtung)

best. / Projekt

- Kandelaber
- Freileitungsmast
- Kontrollschacht / Deckel ersetzen
- Flächenabdeckung (z.B. Gatic)
- KVK

Telefon (Swisscom)

best. / Projekt

- Freileitungsmast
- Kontrollschacht
- Flächenabdeckung (z.B. Gatic)
- Kabelverteilkabine KVK

Kanalisation

best. / Projekt / Projekt

- Strassenablauf / Strassensammler
- Kontrollschacht / Deckel ersetzen
- Sonderbauwerk
- Hauskontrollschacht
- Rohrangaben (Durchmesser, Länge, Gefälle)

WAR / WAS — WAR — WAS

KANTON solothurn

Bau- und Justizdepartement
Amt für Verkehr und Tiefbau

Orientierungsinhalt

Gemeinde	Stüsslingen, Ortsteil Rohr
Strasse	Schafmattstrasse
Abschnitt / Objekt	Dorfeinfahrt Süd bis Nord 9/105/3-5 Durchlässe Gitzigraben, Cholholzgraben
Projekt	Strassensanierung und Umgestaltung
Projektphase	Bewilligungsverfahren / Auflageprojekt
Inhalt	**Werkleitungen 1:200** **Teil Nord**

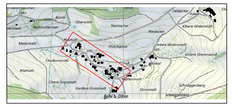

Als Auflageplan im Sinne von §68 des kantonalen Planungs- und Baugesetzes vom 3. Dezember 1978 festgestellt,

Solothurn,

Öffentliche Auflage vom
bis

Achs-Nr.	6260		
Bezugspunkt (BP)	28 + 140 m bis 32 + 135 m		
Achs-Nr.			
Bezugspunkt (BP)			
Objekt-Nr. KB	9/105/3-5		
Projekt-Nr.	3TK.01370.P		

Plan-Nr.		2289 - 32A
Format		60 / 115
	Kürzel	Datum
Erstellt	aa	23.09.2022
Geprüft	su	23.09.2022
Freigabe		
Revidiert Index A	aa	14.12.2022
Geprüft	su	14.12.2022
Freigabe		

Amt für Verkehr und Tiefbau
Rötihof, Werkhofstrasse 65, 4509 Solothurn
Telefon 032 627 26 33
E-Mail avt@bd.so.ch / avt.so.ch

Projektverfasser:

ostag
INGENIEURE FÜR EIN PROJEKT

OSTAG
Ingenieure AG
Jurastrasse 20
4600 Olten

T 062 531 67 00
www.infostag.ch
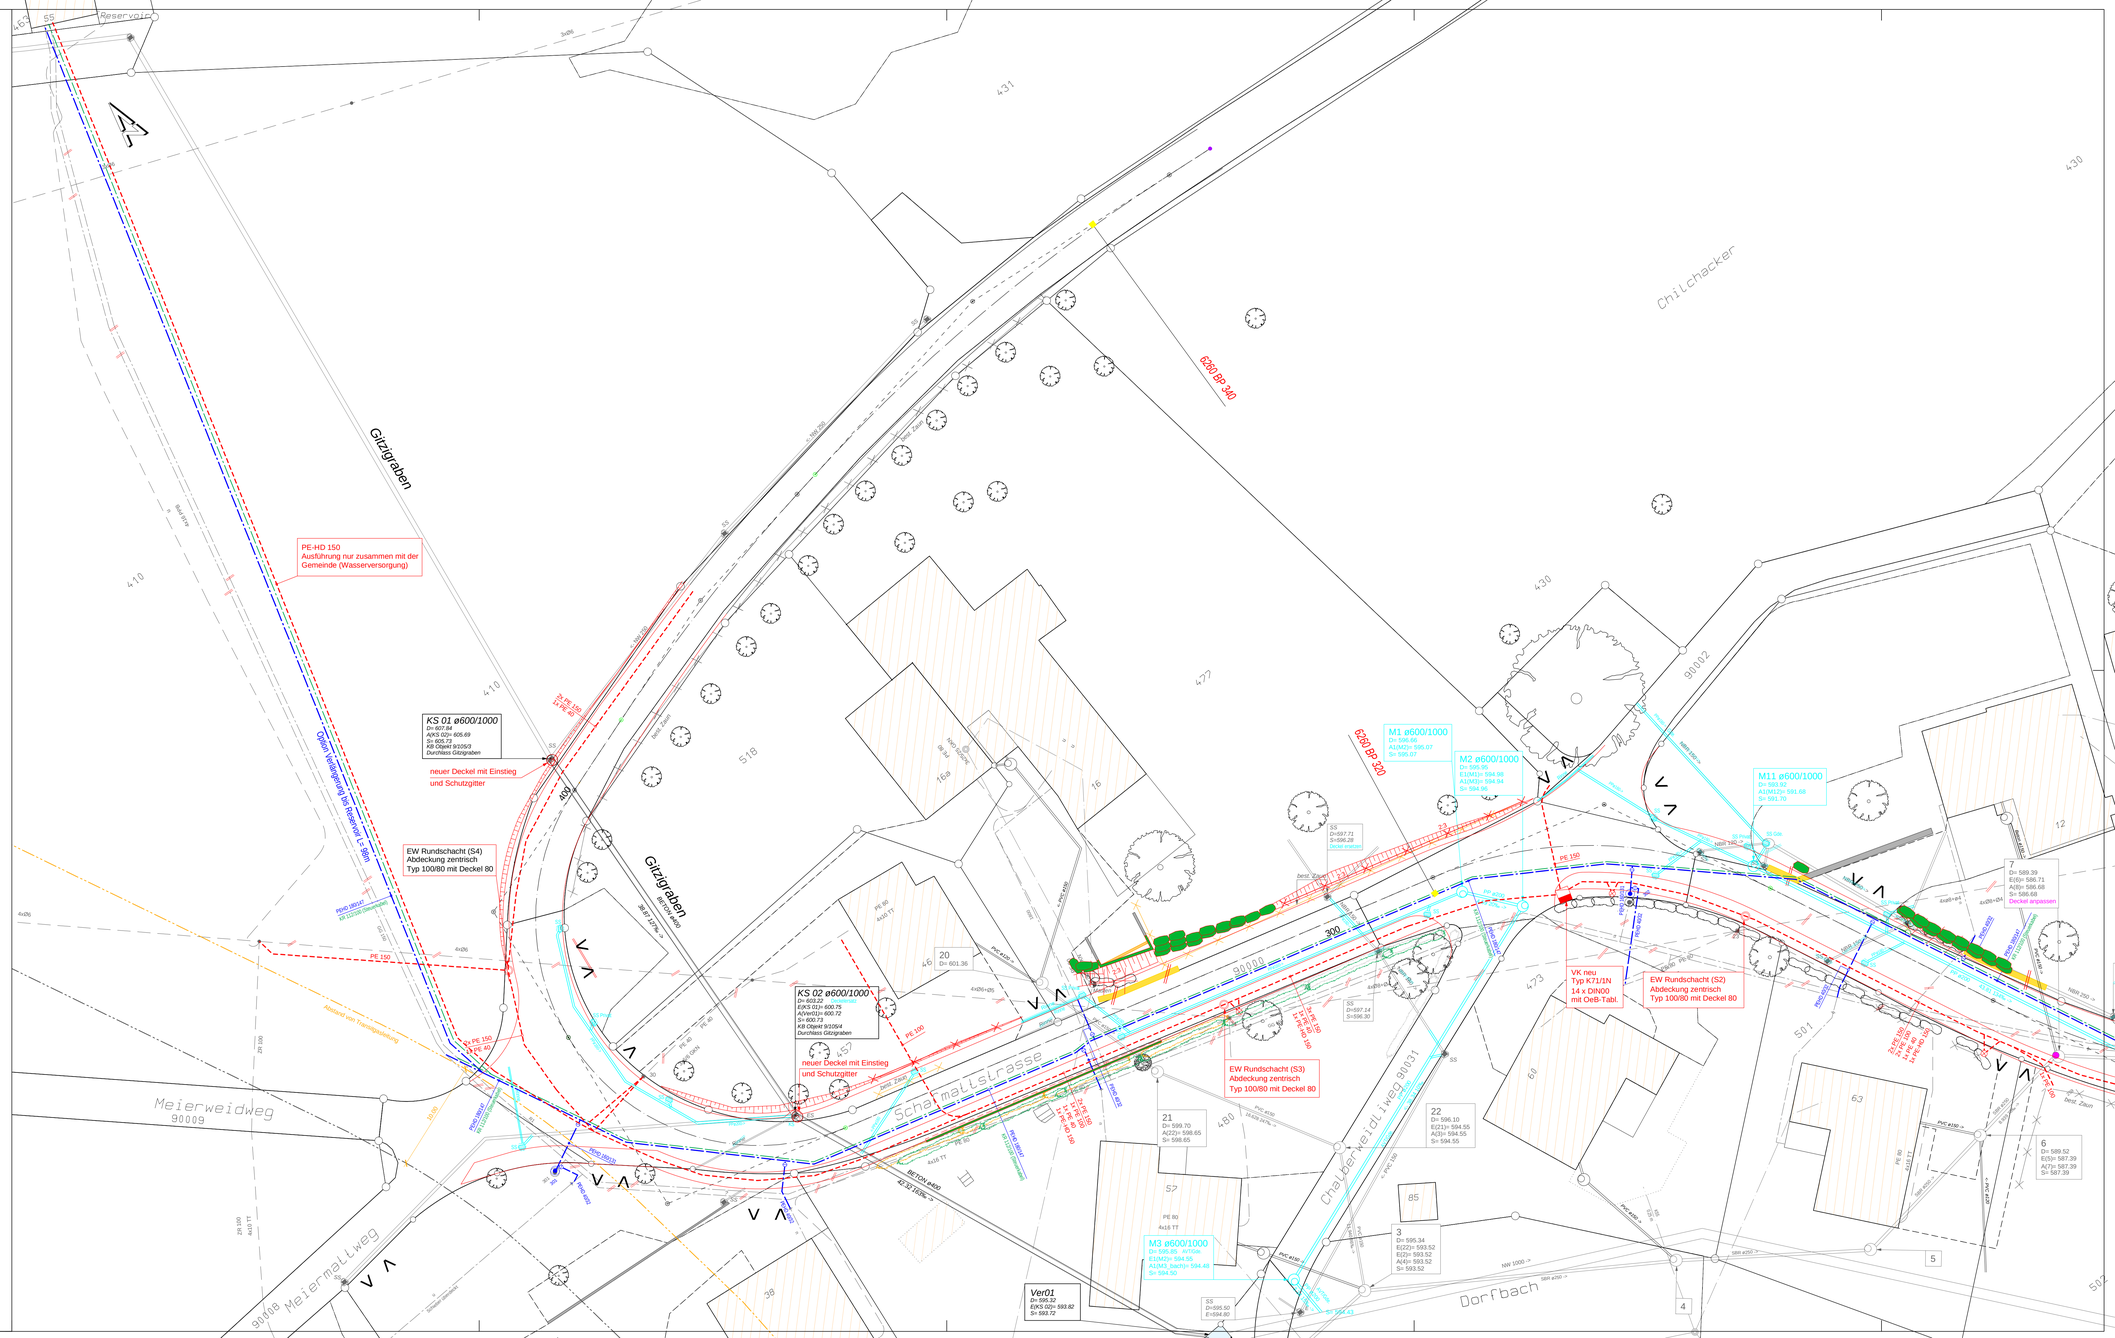
H:\data\to_rohr_schafm_2289\6_Projektierarbeitung\6_3 Projektbauprojekt\21_30_st_str_werkl_200.2d