

Einwohnergemeinde Stüsslingen
 Bauverwaltung
 4655 Stüsslingen

27. April 2017 PeR

N:\TNI\Eng\EGemeinden\Stüsslingen\Meldungen über Grabarbeiten\2017\04052017_Tannackerring.docx

Meldung über Grabarbeiten im öffentlichen Strassengebiet			
Strasseneigentümer	Gemeinde Stüsslingen		
Bauherr	Aare Versorgungs AG (AVAG), Solothurnerstrasse 21, 4601 Olten		
Bauleitung	a.en, Aare Energie AG, Solothurnerstrasse 21, 4601 Olten		
Unternehmer	Wanner Bau AG, Stegbachstr. 8a, 4653 Obergösgen		
Beschreibung des Aufbruches, Ort	Arbeitsgrube am Tannackerring bei Haus Nr. 10 in Stüsslingen		
Zweck	Kabelschutzrohr und Kabel einschlaufen für neue öffentliche Beleuchtung		
Baubeginn	Donnerstag 4. Mai 2017	Bauzeit	ca. 5 Tage
Absperrung der Strasse	für Fahrverkehr	<input type="checkbox"/> zeitweise notwendig <input checked="" type="checkbox"/> nicht notwendig	für Fussgänger <input type="checkbox"/> notwendig <input checked="" type="checkbox"/> nicht notwendig

Der Bauherr und der Unternehmer anerkennen die Vorschriften über die Ausführung von Grabarbeiten im öffentlichen Strassengebiet (Normblatt SNV 40538).

Freundliche Grüsse

a.en



Manfred Strub
 Leiter Engineering E




Peter Rüeegger
 Engineering E

- Situationsplan 1:500

Direktkontakt:
 Peter Rüeegger
 062 205 56 26
 peter.rueegger@aen.ch

Ein Unternehmen
 der AVAG und sbo.

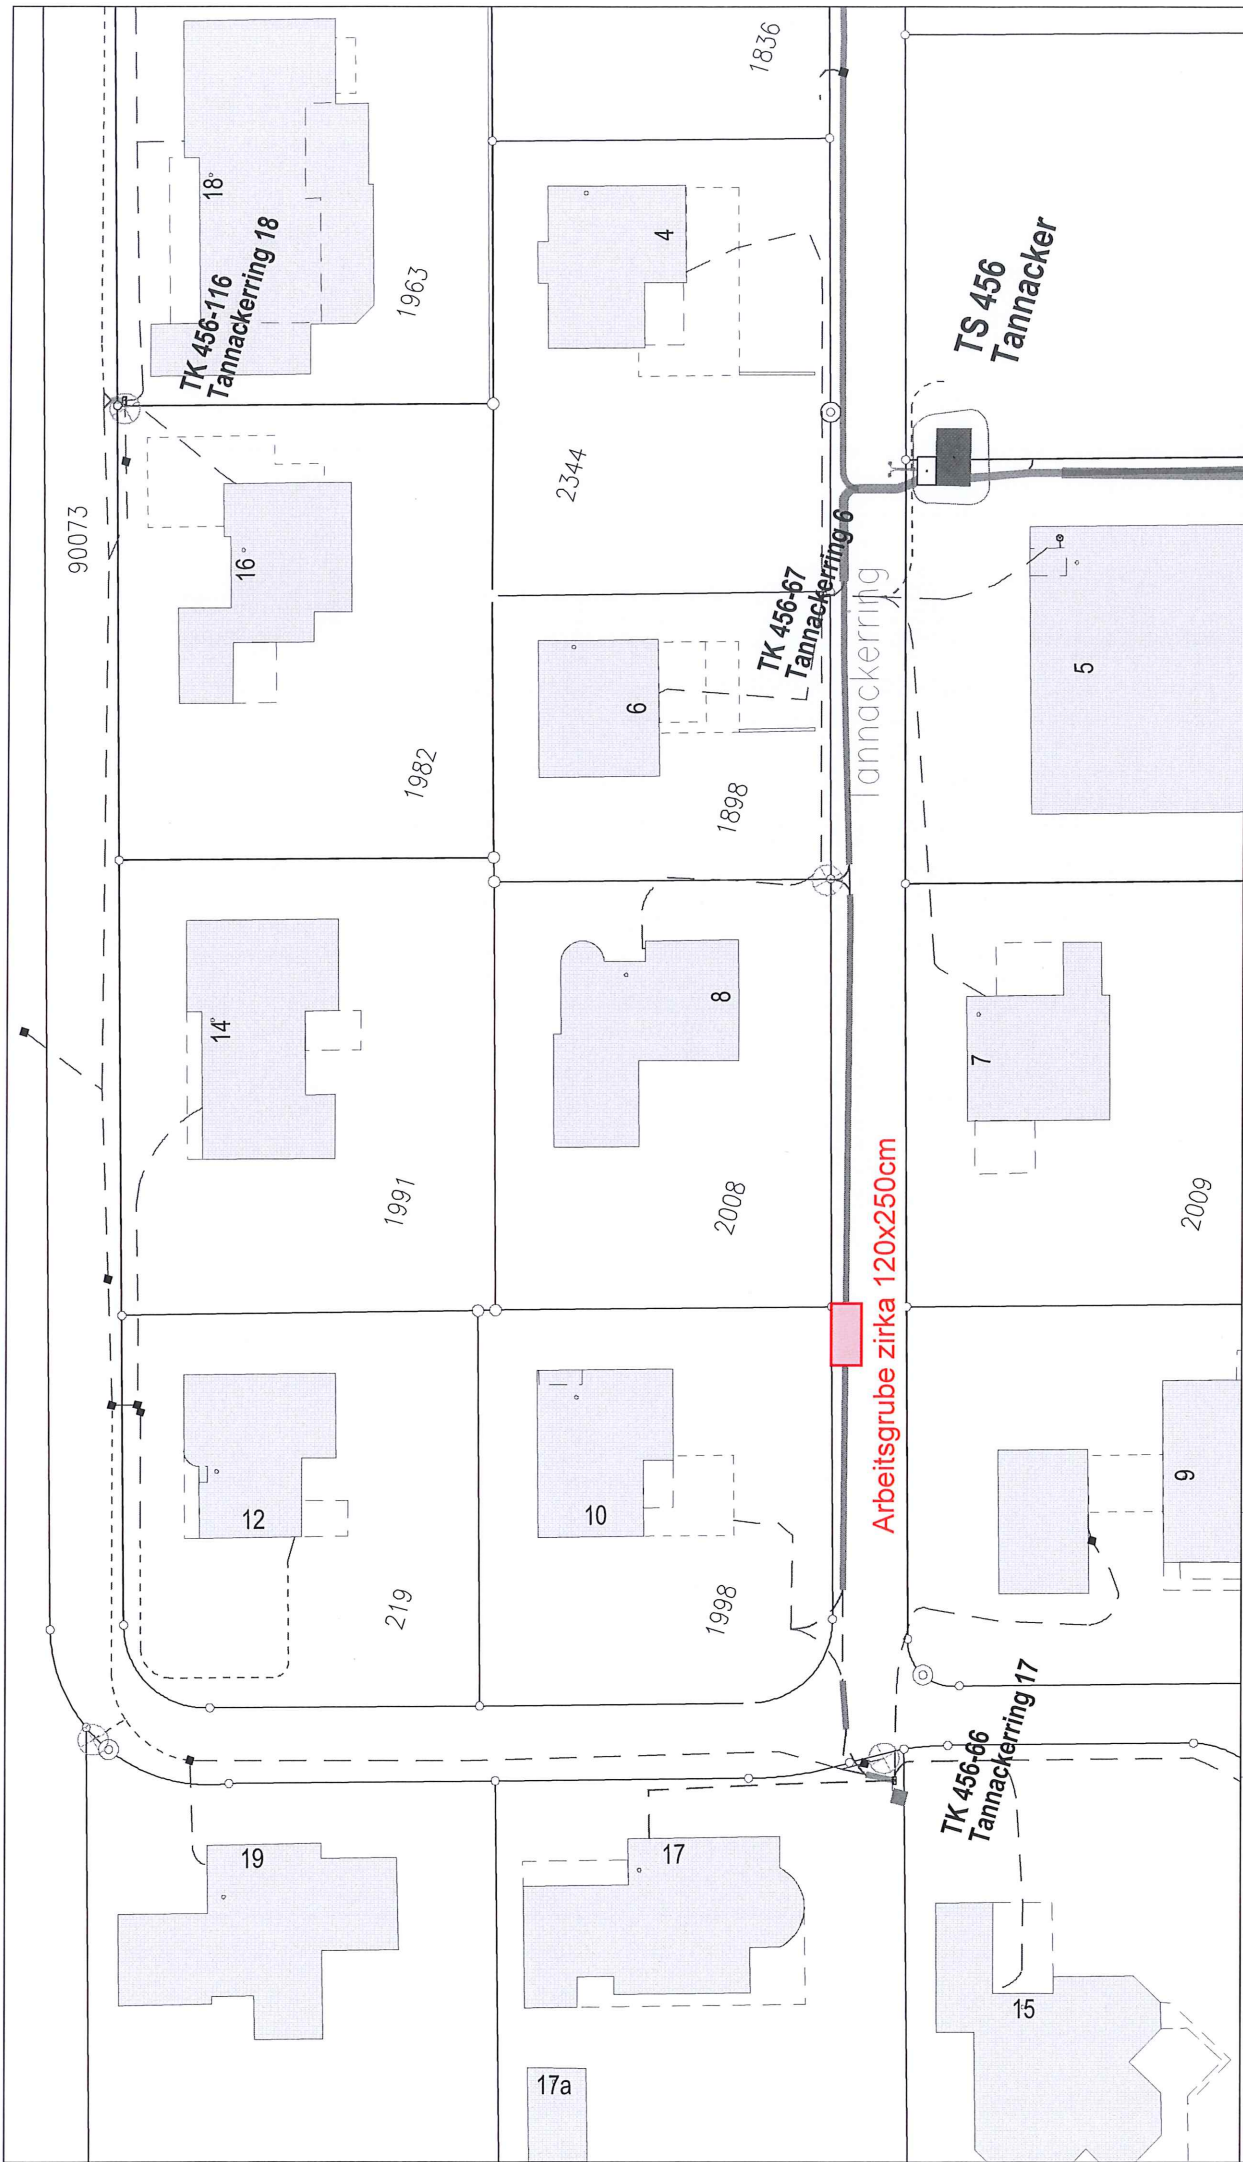

Gezeichnet 27.04.2017 svc_nisexplorer_ae



Stüsslingen
Arbeitsgrube für öffentliche Beleuchtung

Solothurnstr. 21
4601 Olten
Tel. 062 205 56 56
www.aen.ch



Massstab: 1:500