

Swisscom (Schweiz) AG, IT, Network & Infrastructure, Postfach, 4600 Olten

Gemeindeverwaltung  
Bauverwaltung  
Schulstr. 5  
4655 Stüsslingen

## A Bauherrschaft

Auftrags-Nr.:	NV 1085882
Datum	21.04.2017
Bauherr:	Swisscom (Schweiz) AG IT, Network & Infrastructure
Wireline Access	INI-RLA-NC3-OL1
Projektleiter: Name:	Rath Carmen
Tel.:	+41-58-223 88 26
Bauleiter: Name:	Wagner Richard
Tel.:	+41-58-223 86 48

## B Informationen Bauarbeiten

Grundeigentümer:	Gemeinde Stüsslingen	Zweck:	Spleissarbeiten / Kabelanschluss
Aufbruchsort:	Staffelackerweg / Gärbetweg		
Umfang Bauarbeiten	Schacht- und Strassenaufbruch / Schachtneubau / Trottoiraufbruch	Belag:	Studer + Co., Härkingen
Unternehmer Graben	Studer + Co., Härkingen	Bauzeit:	ca. 3 - 4 Tage
Baubeginn:	Mai / Juni 2017	Fussgänger:	Eingeschränkt
Absperrung Fahrverkehr:	Eingeschränkt		

Die Swisscom (Schweiz) AG anerkennt namens des Bauherrn, der Bauleitung und des Unternehmers die Vorschriften über die Ausführung von Bauarbeiten im öffentlichen Grund (Norm SN 640 538b). Entgegenstehende bundesrechtliche Vorschriften (FMG, ELeG, etc.) bleiben vorbehalten.

Bemerkungen

Beilagen: Situationsplan 1:200  
Swisscom (Schweiz) AG: Carmen Rath  
Netzbauplanung

## C Bewilligung

Die Zustimmung zur Ausführung der Arbeiten wird unter folgenden Bedingungen erteilt:

1. Für das Leitungswesen sind folgende Organe zuständig, die ihrerseits zu benachrichtigen sind:

Elektrizitätswerk	oen.ag Kuegger Peter	Signalanlagen	
Wasserwerk	Kurt Bieber Wako	Gaswerk	
Kanalisation	" "	Telekabel	
Vermessung			

2. Vor dem Ausführen der Belagsarbeiten sind mit dem Grundeigentümer die Instandstellungsflächen abzugrenzen.  
3. Bei der definitiven Instandstellung ist folgender Belagsaufbau erforderlich. Mehrstärken zum bestehenden Zustand gehen zu Lasten des Grundeigentümers.

	Sorte	Stärke in mm
Tragschicht		
Ausgleichsschicht		
Verschleisschicht		

## 4. Information


Bemerkungen / Beilagen des Grundeigentümers:

Ort und Datum:

Stüsslingen 26.4.2017

Für den Grundeigentümer:



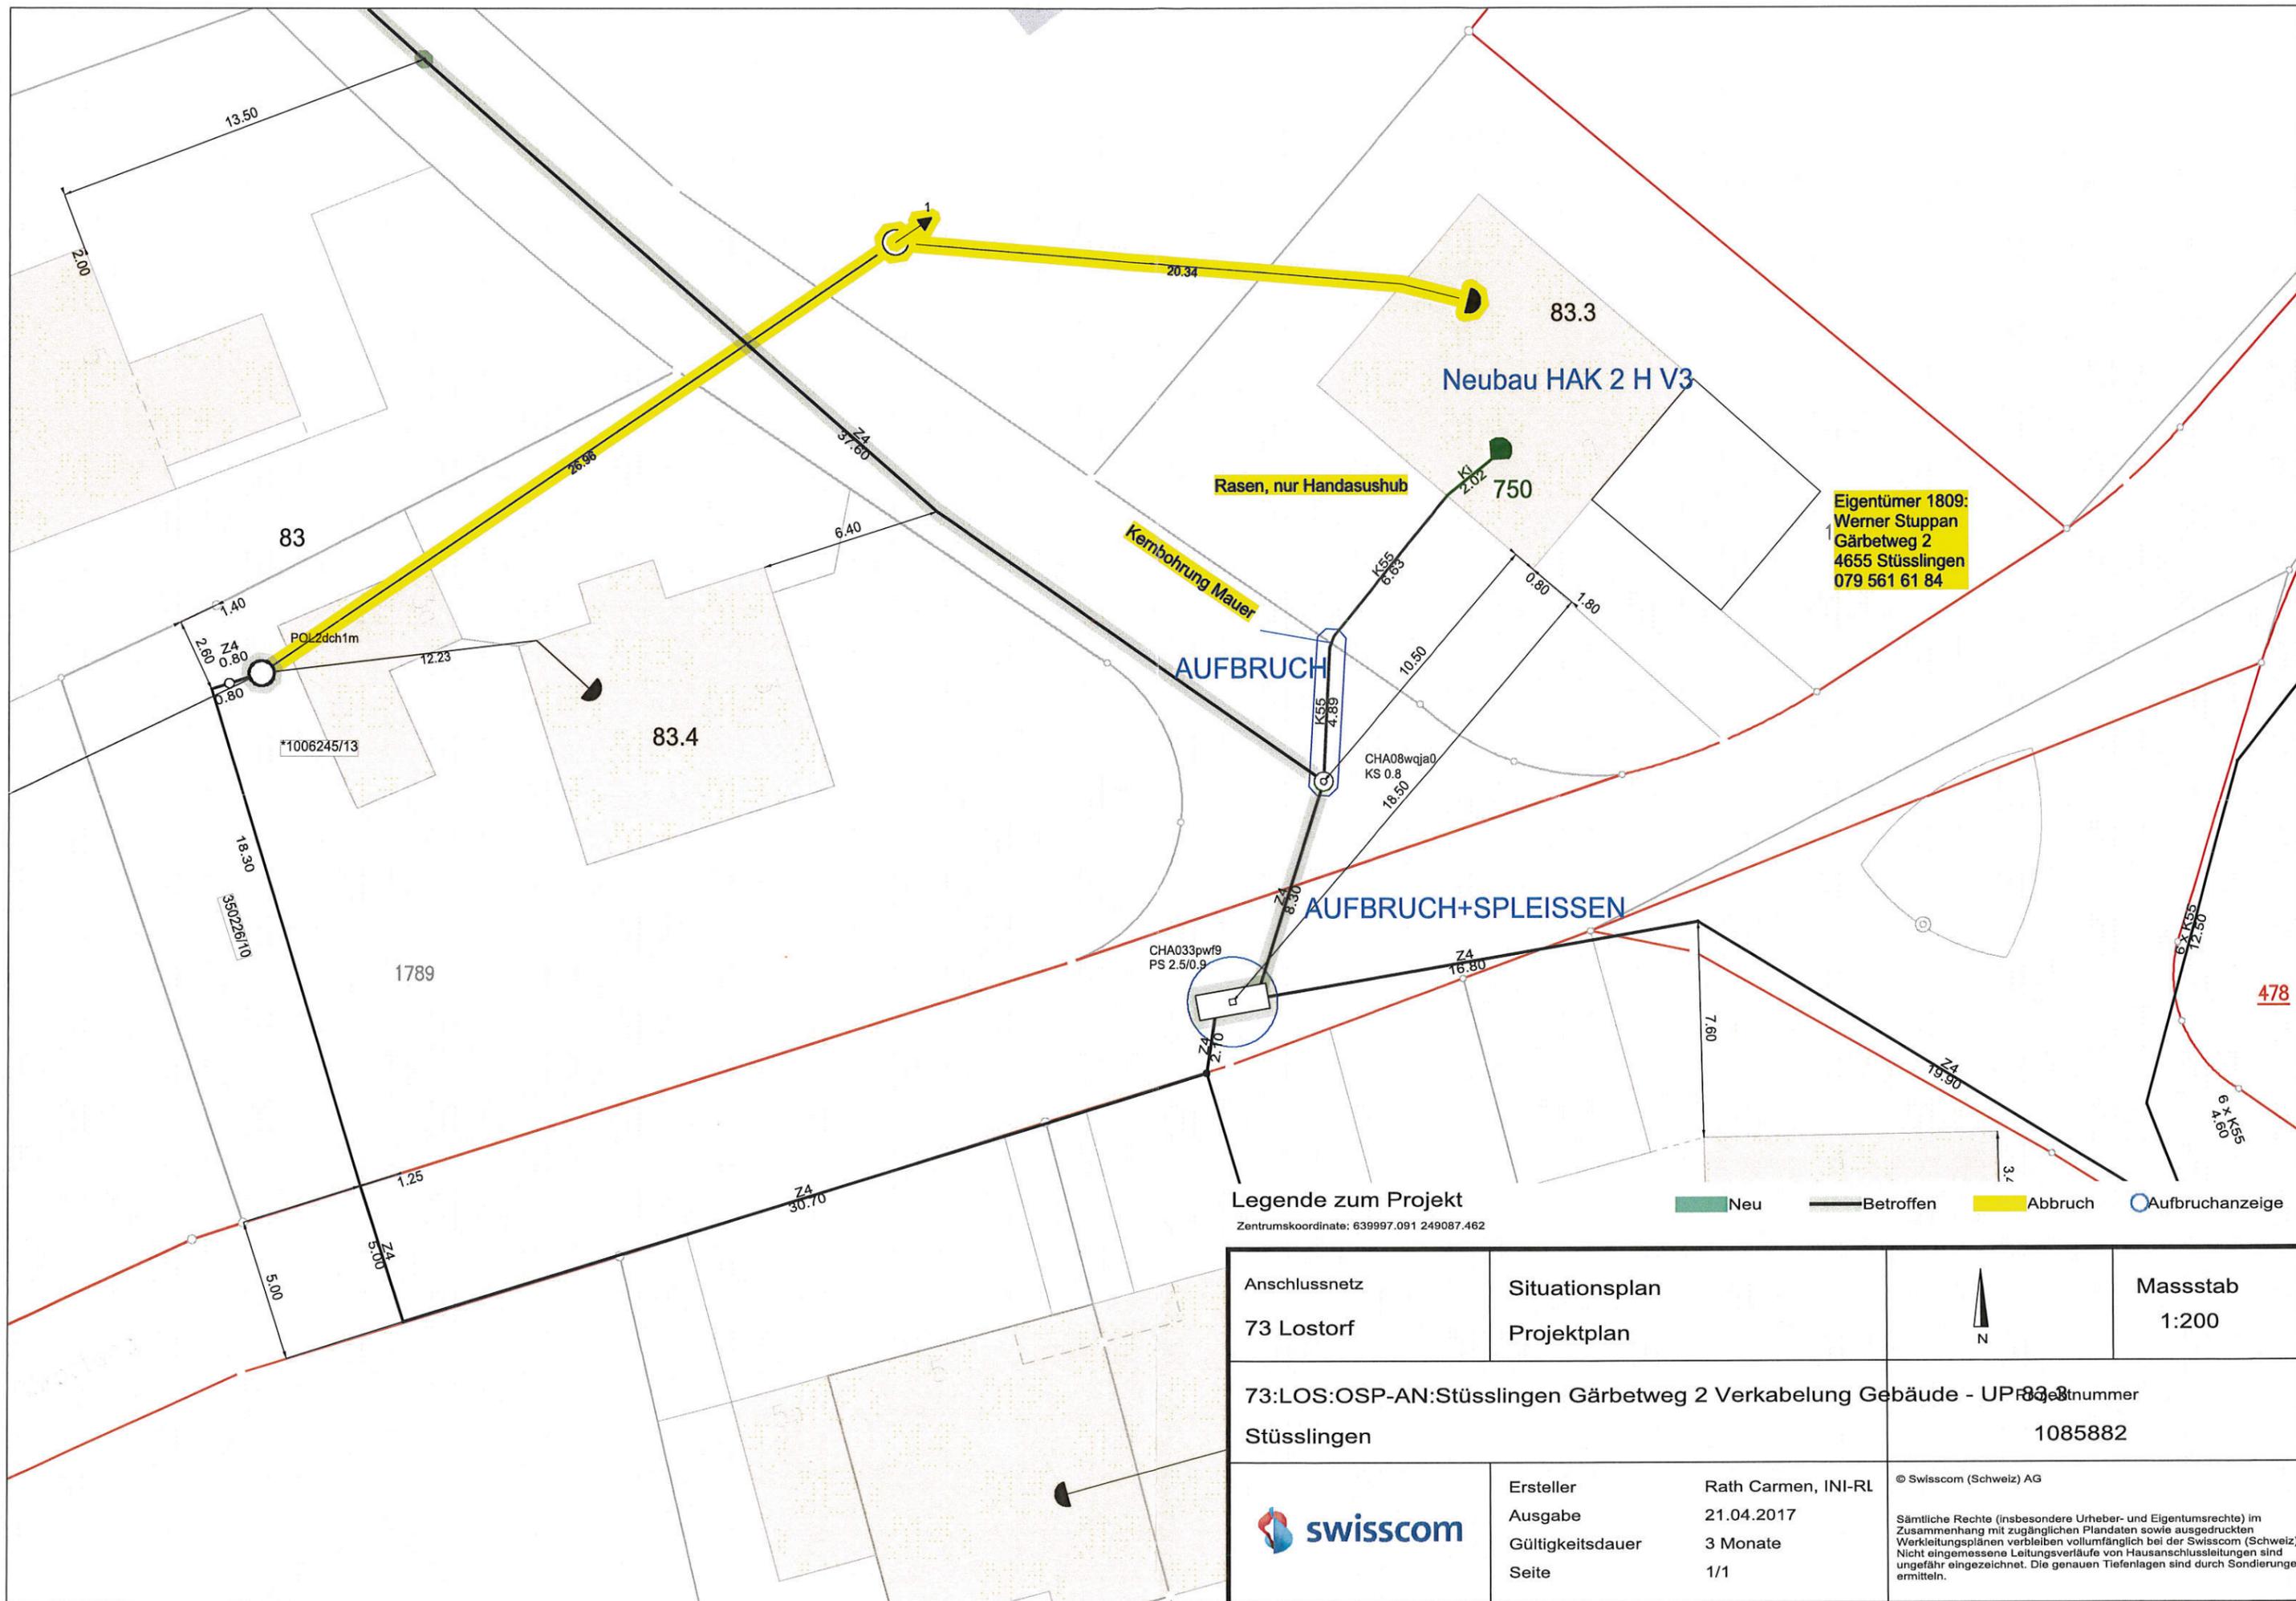

Legende zum Projekt  
 Zentrums koordinate: 639997.091 249087.462

■ Neu   
 — Betroffen   
 ■ Abbruch   
 ○ Aufbruchanzeige

Anschlussnetz 73 Lostorf	Situationsplan Projektplan	 N	Masstab 1:200
73:LOS:OSP-AN:Stüsslingen Gärbetweg 2 Verkabelung Gebäude - UP 83.3		Projektnummer 1085882	
		Ersteller: Rath Carmen, INI-RL Ausgabe: 21.04.2017 Gültigkeitsdauer: 3 Monate Seite: 1/1	© Swiscom (Schweiz) AG Sämtliche Rechte (insbesondere Urheber- und Eigentumsrechte) im Zusammenhang mit zugänglichen Plandaten sowie ausgedruckten Werkleitungsplänen verbleiben vollumfänglich bei der Swiscom (Schweiz) AG. Nicht eingemessene Leitungsverläufe von Hausanschlüssen sind ungefähr eingezeichnet. Die genauen Tiefenlagen sind durch Sondierungen zu ermitteln.