



# Strassensanierung + Wasserleitung

Hurdackerweg

Bauprojekt

Situation 1 : 200  
Normalprofil 1 : 50

Vorabzug  
12.05.2023


Index	Datum	Änderungen	gez.	gepr.	gen.	Offen:	geprüft:	genehmigt:	Index
..	..	..	..	..	..	03. Mai 2023	WB		
..	..	..	..	..	..	gezeichnet: pkr	Plan Nr.		
..	..	..	..	..	..	Ordnung: 60 / 105			
..	..	..	..	..	..	Platt: 12-05-2023			
Plangrundlage: LV95 AV vom 02. Mai 2023 / SO/IGIS							Plat: K:\Projekte\Tb\Stüsslingen\35521\Proj\BP_Sit_200.2d		

**KFB AG**  
**PFISTER**  
INGENIEURE UND PLANER

**STANDORT OLTEN**  
Jurastrasse 19  
4600 Olten  
062 205 22 77

**STANDORT AARAU**  
Bahnhofstrasse 94  
5000 Aarau  
062 832 94 50

**NIEDERLASSUNGEN**  
4622 Egerkingen  
4852 Rothrist  
Homepage: www.kfbag.ch

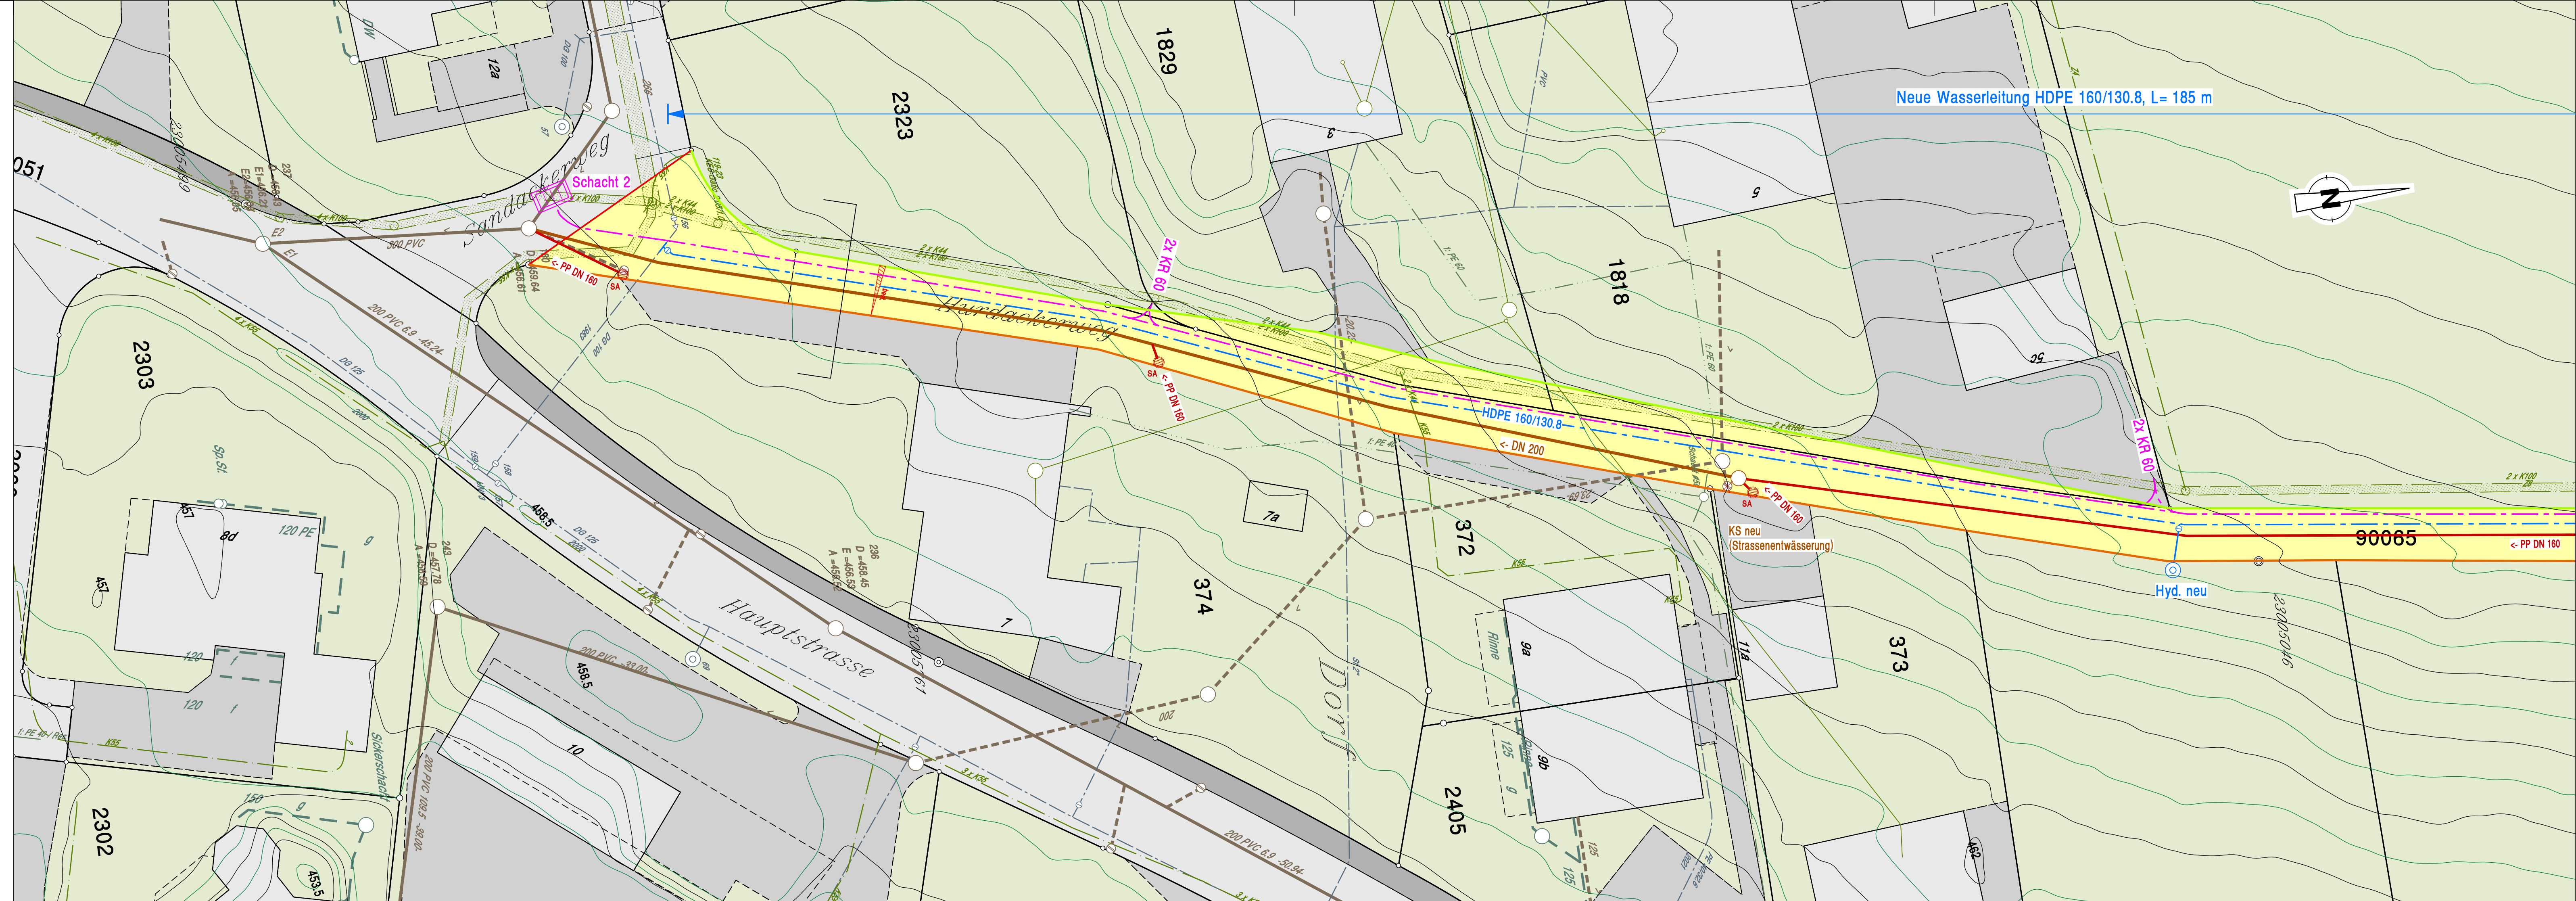

**Legende**

**Projektiert**

- Sanierung Gemeindestrasse
- Grünfläche

**Bestehend**

- Fahrbahn
- Privater Vorplatz
- Gehweg
- Grünfläche

**Projektierte Leitungen**

- Elektrizität
- Wasser
- Schmutzwasser
- Sammelleitung Strassenentwässerung PP DN 250 oder 200, 20 %
- Schluck # 600
- Schlammfänger # 600
- Anschlussleitung PP DN 160, 20 %
- best. Schluck, Schlammfänger entfernen
- Anschlussleitung verschliessen

**Bestehende Leitungen**

- TV
- Swisscom
- Elektrisch
- Gas
- Wasser
- Meteorabwasser
- Mischabwasser

**Besteuerung** (AVT-Richtlinien Strassenverkehrsanlagen: FW / Randabschlüsse)

**Anschlag**

- Schalenstein Typ 12 1-reihig, allseitig gespalten (3 cm)
- Schalenstein Typ 12 2-reihig, allseitig gespalten (3 cm)

**Grundlagen**

Katasterpläne	Datum	Ursprung
Kanalisation	05.04.23	BSB + Partner
Wasser	03.05.23	K. Lienhard AG
Gas	05.04.23	Gasverbund Mittelland AG
Elektrisch	-	Primeo Netz AG
Telefon	12.04.23	Swisscom AG
TV	11.04.23	WD comtec AG

